


【電源について】
 電源位置は ⊗ マークのある位置
 容量は各 100V15A

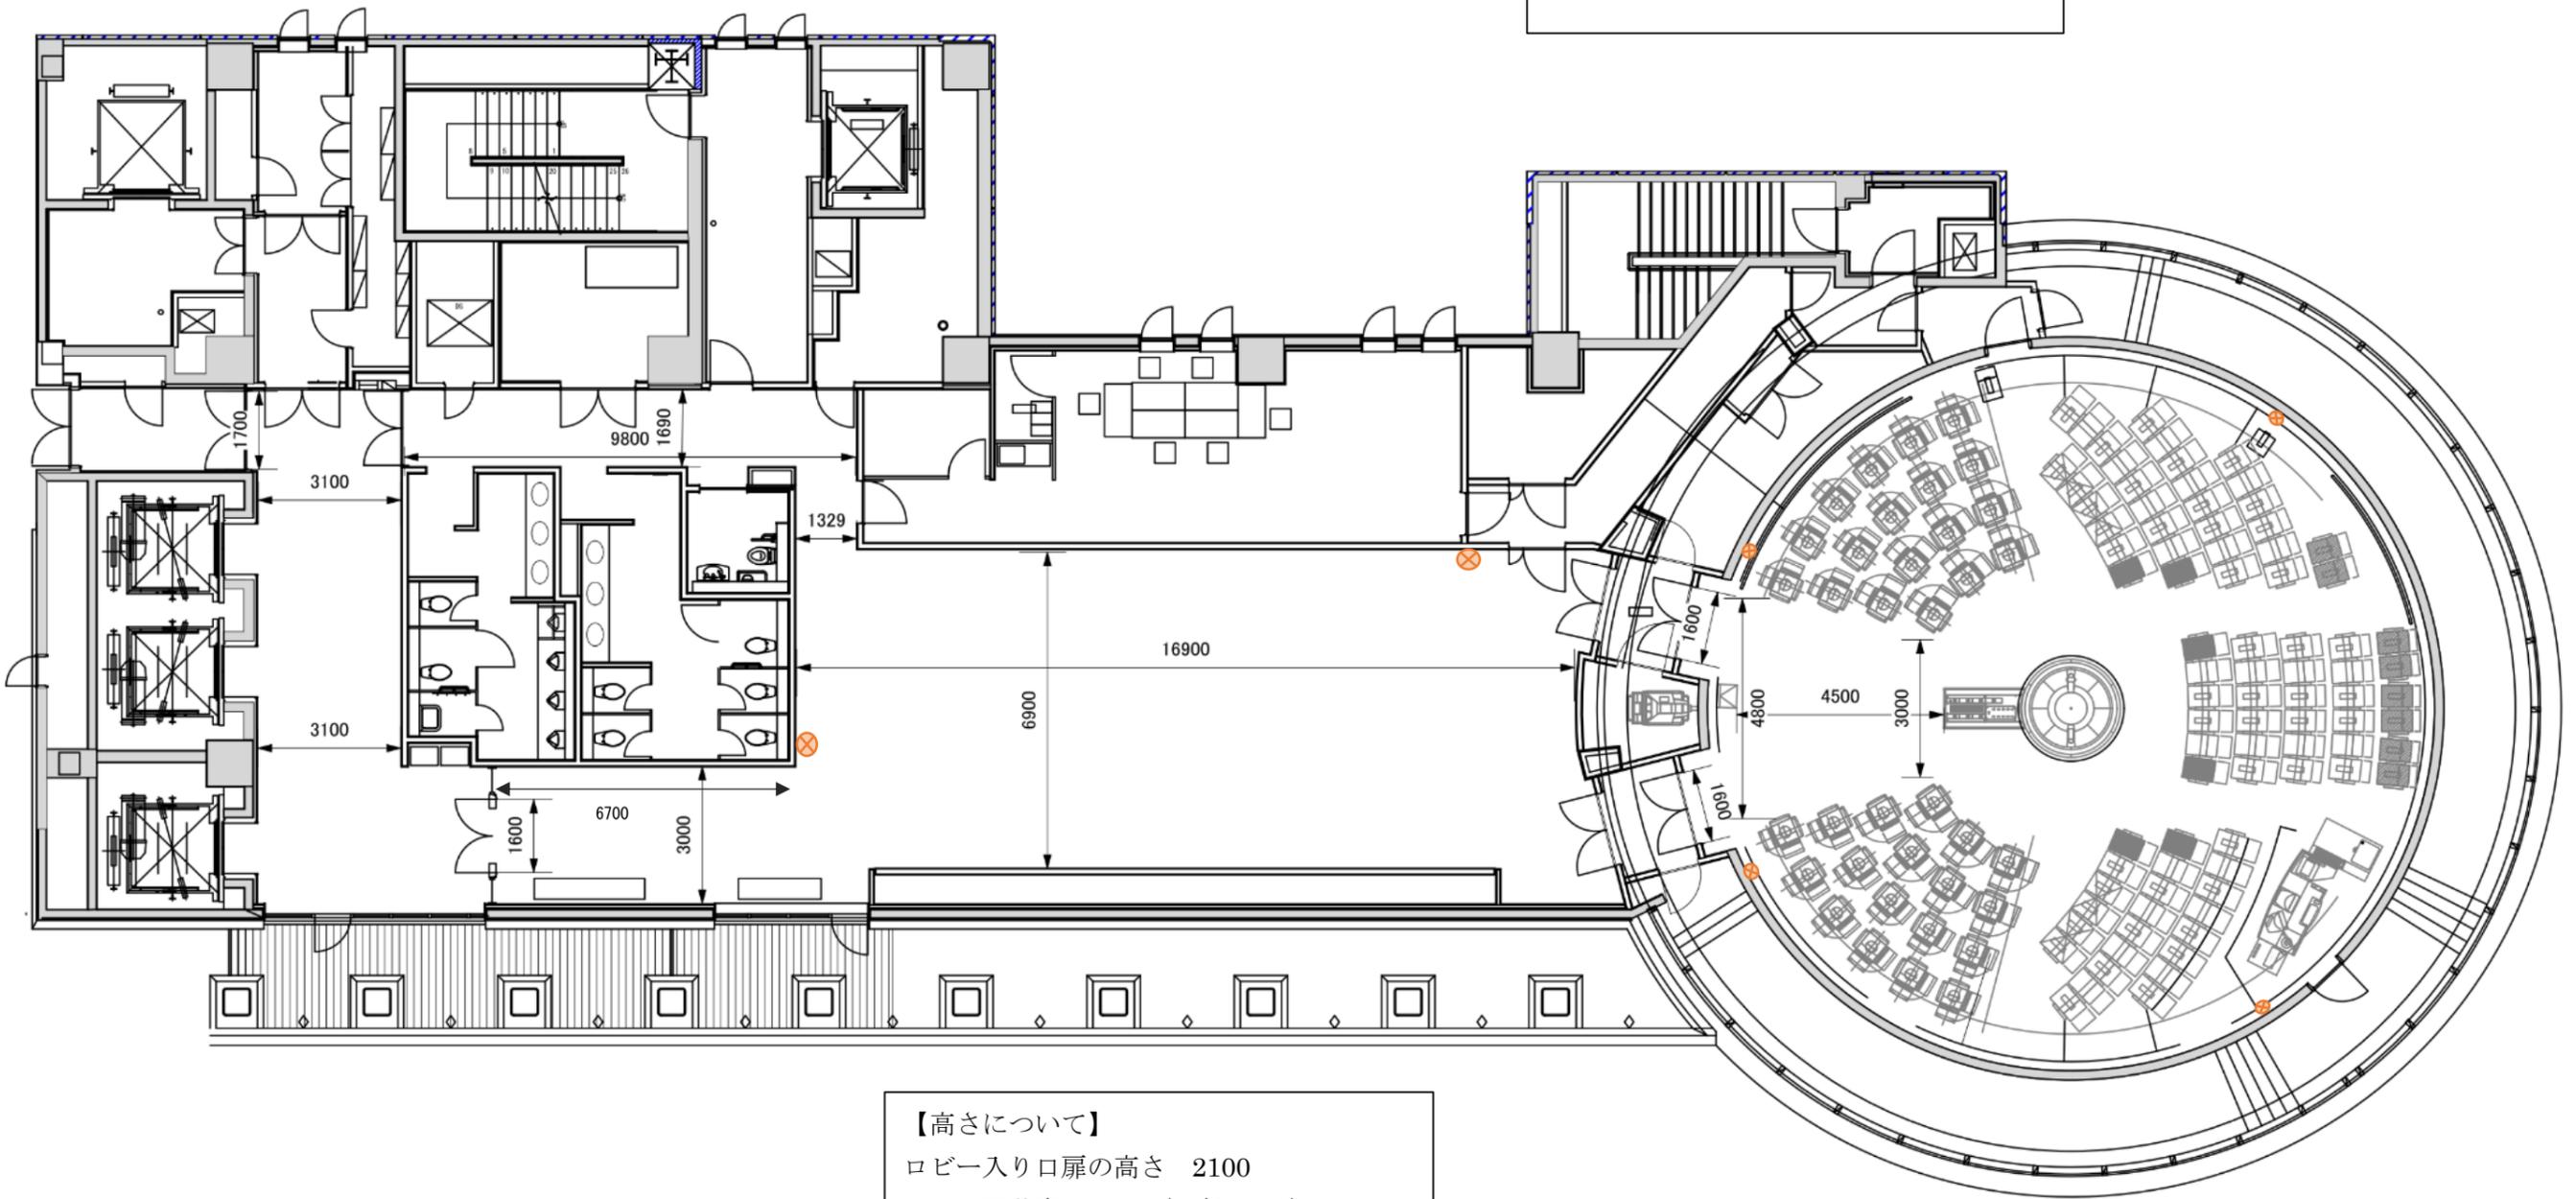


【高さについて】
 ロビー入り口扉の高さ 2100
 ロビー天井高 3200 (一部 2350)

< 全体図 >


出入り口扉の高さは1900

【電源について】
電源位置は ⊕ マークのある位置
容量は①,②は各 100V15A、
③,④は両側合計 100V15A
+変形三つ又コンセント

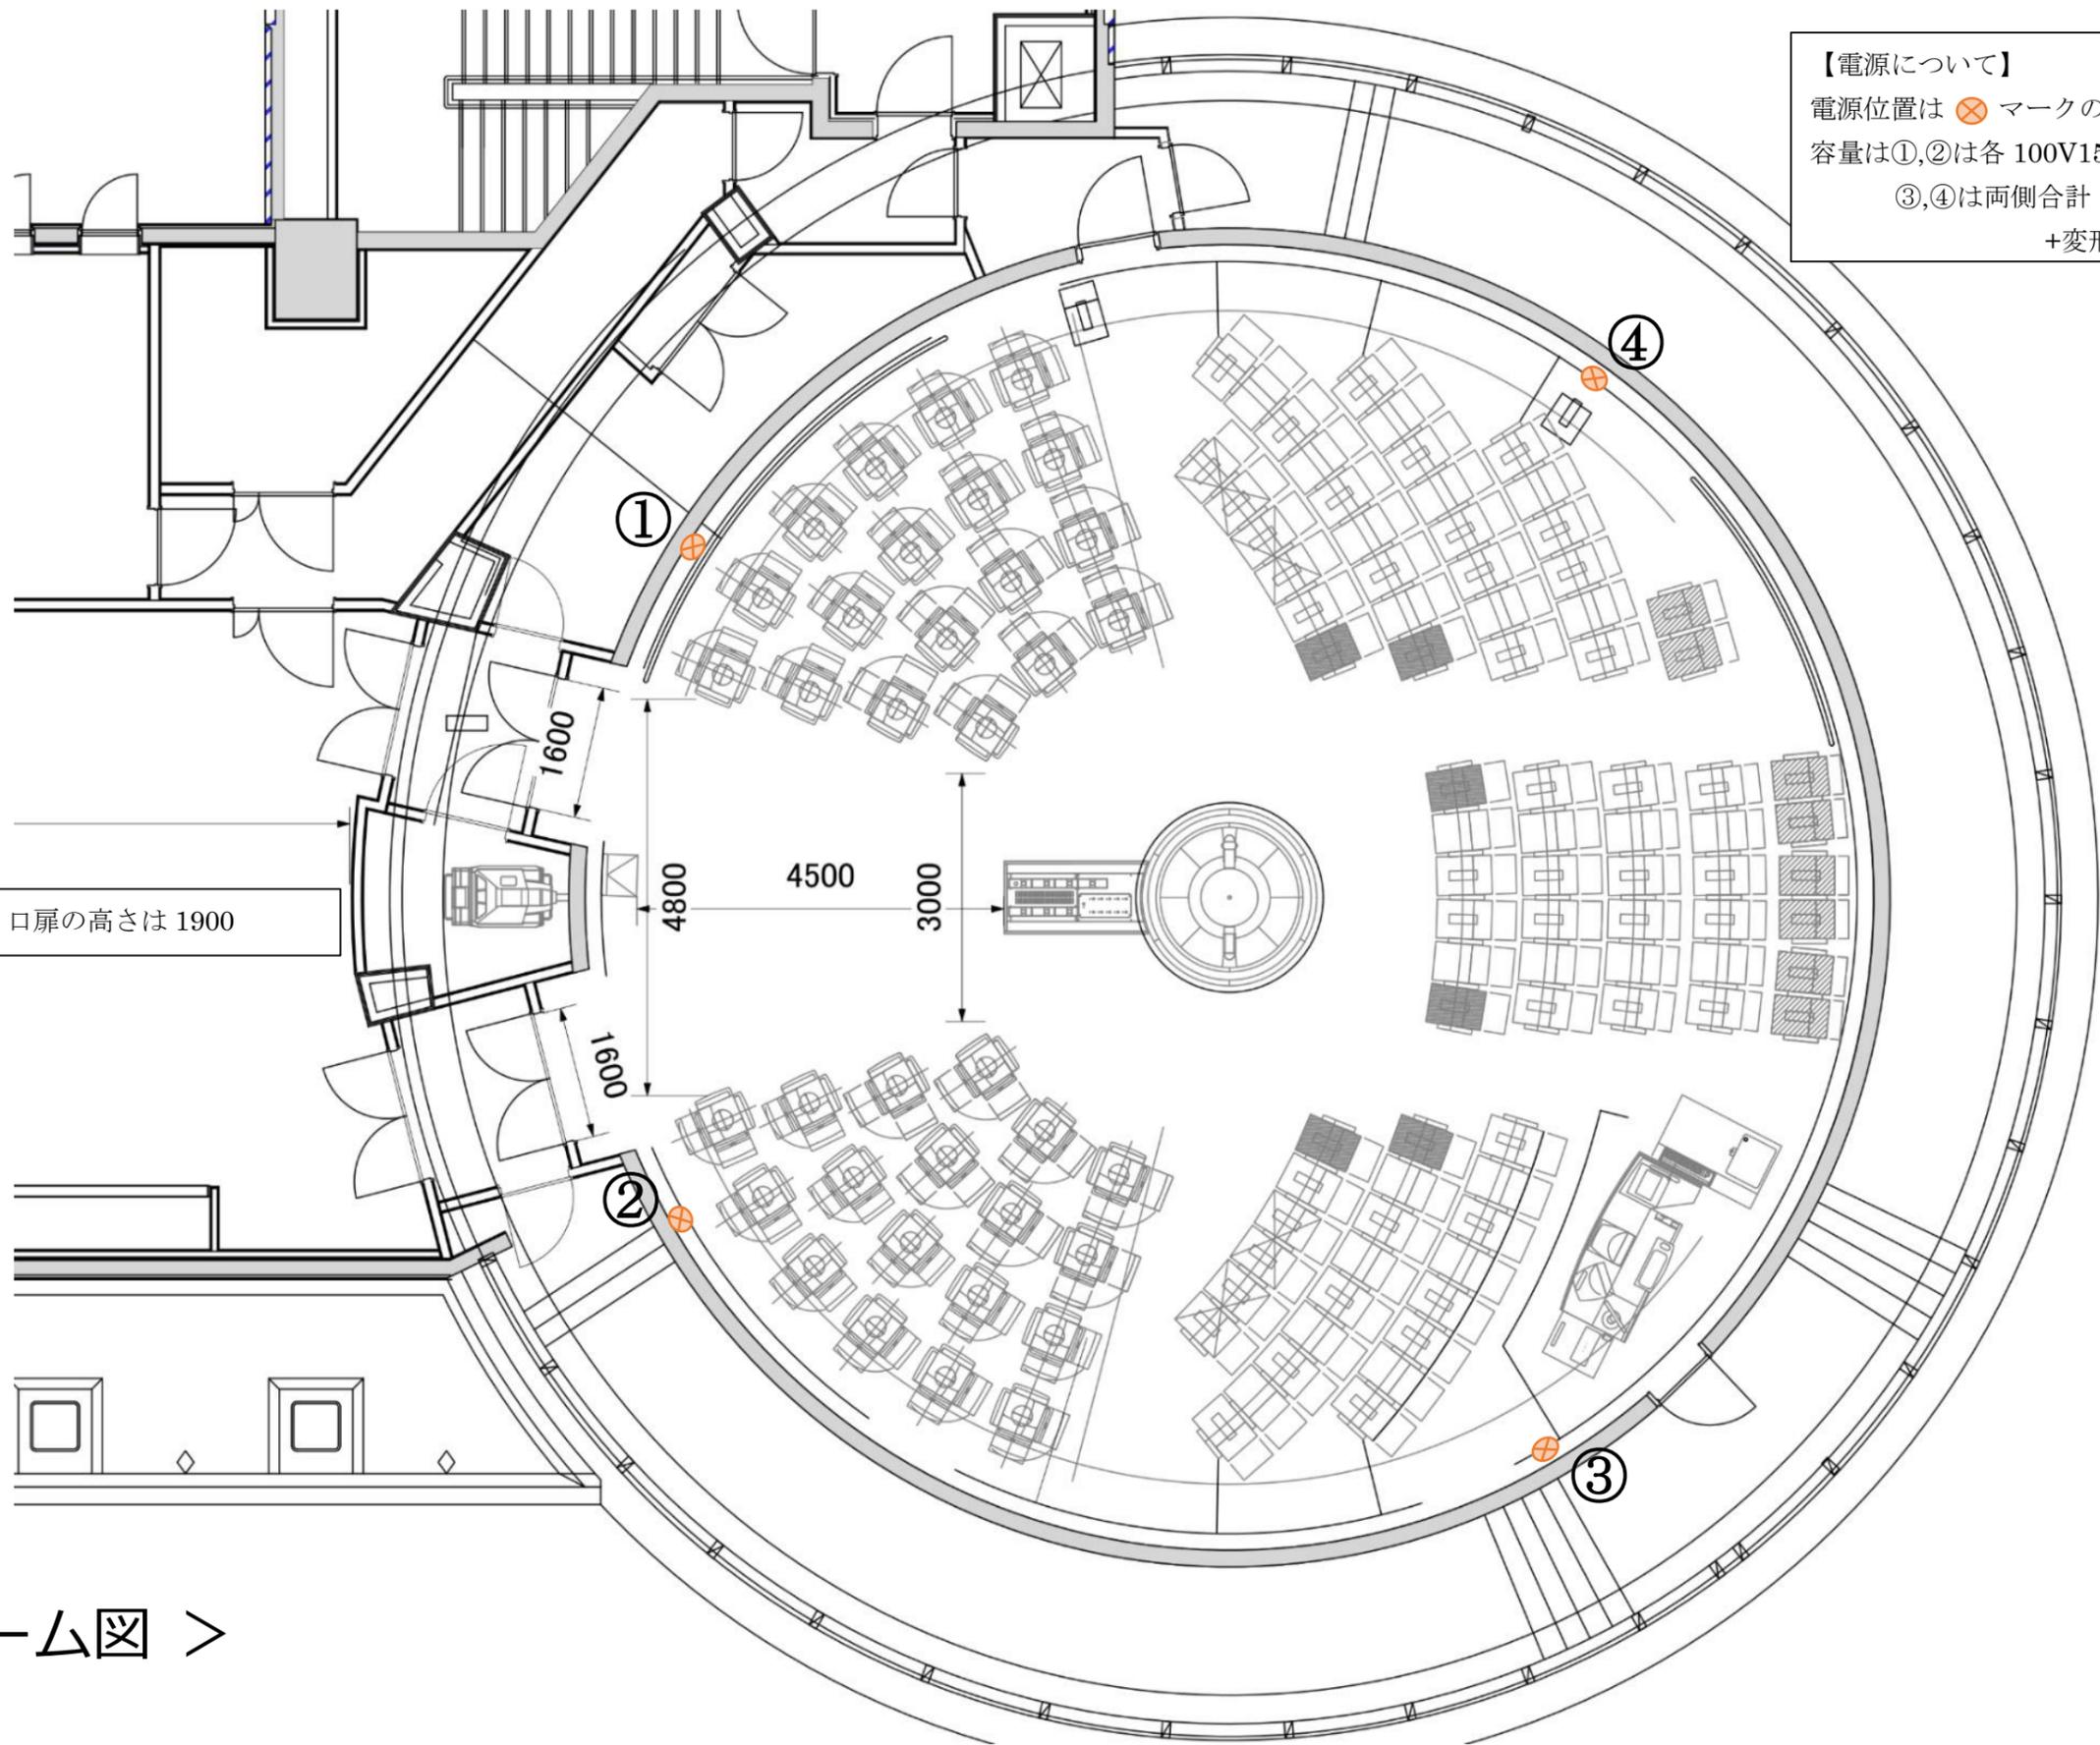

< ドーム図 >

◆ドーム情報
ドーム直径：17m
座席数：120隻
プロジェクター：ドーム映像用2台(5000lm)※北南1台ずつ
プレゼン用1台(800lm) ※北側1台p

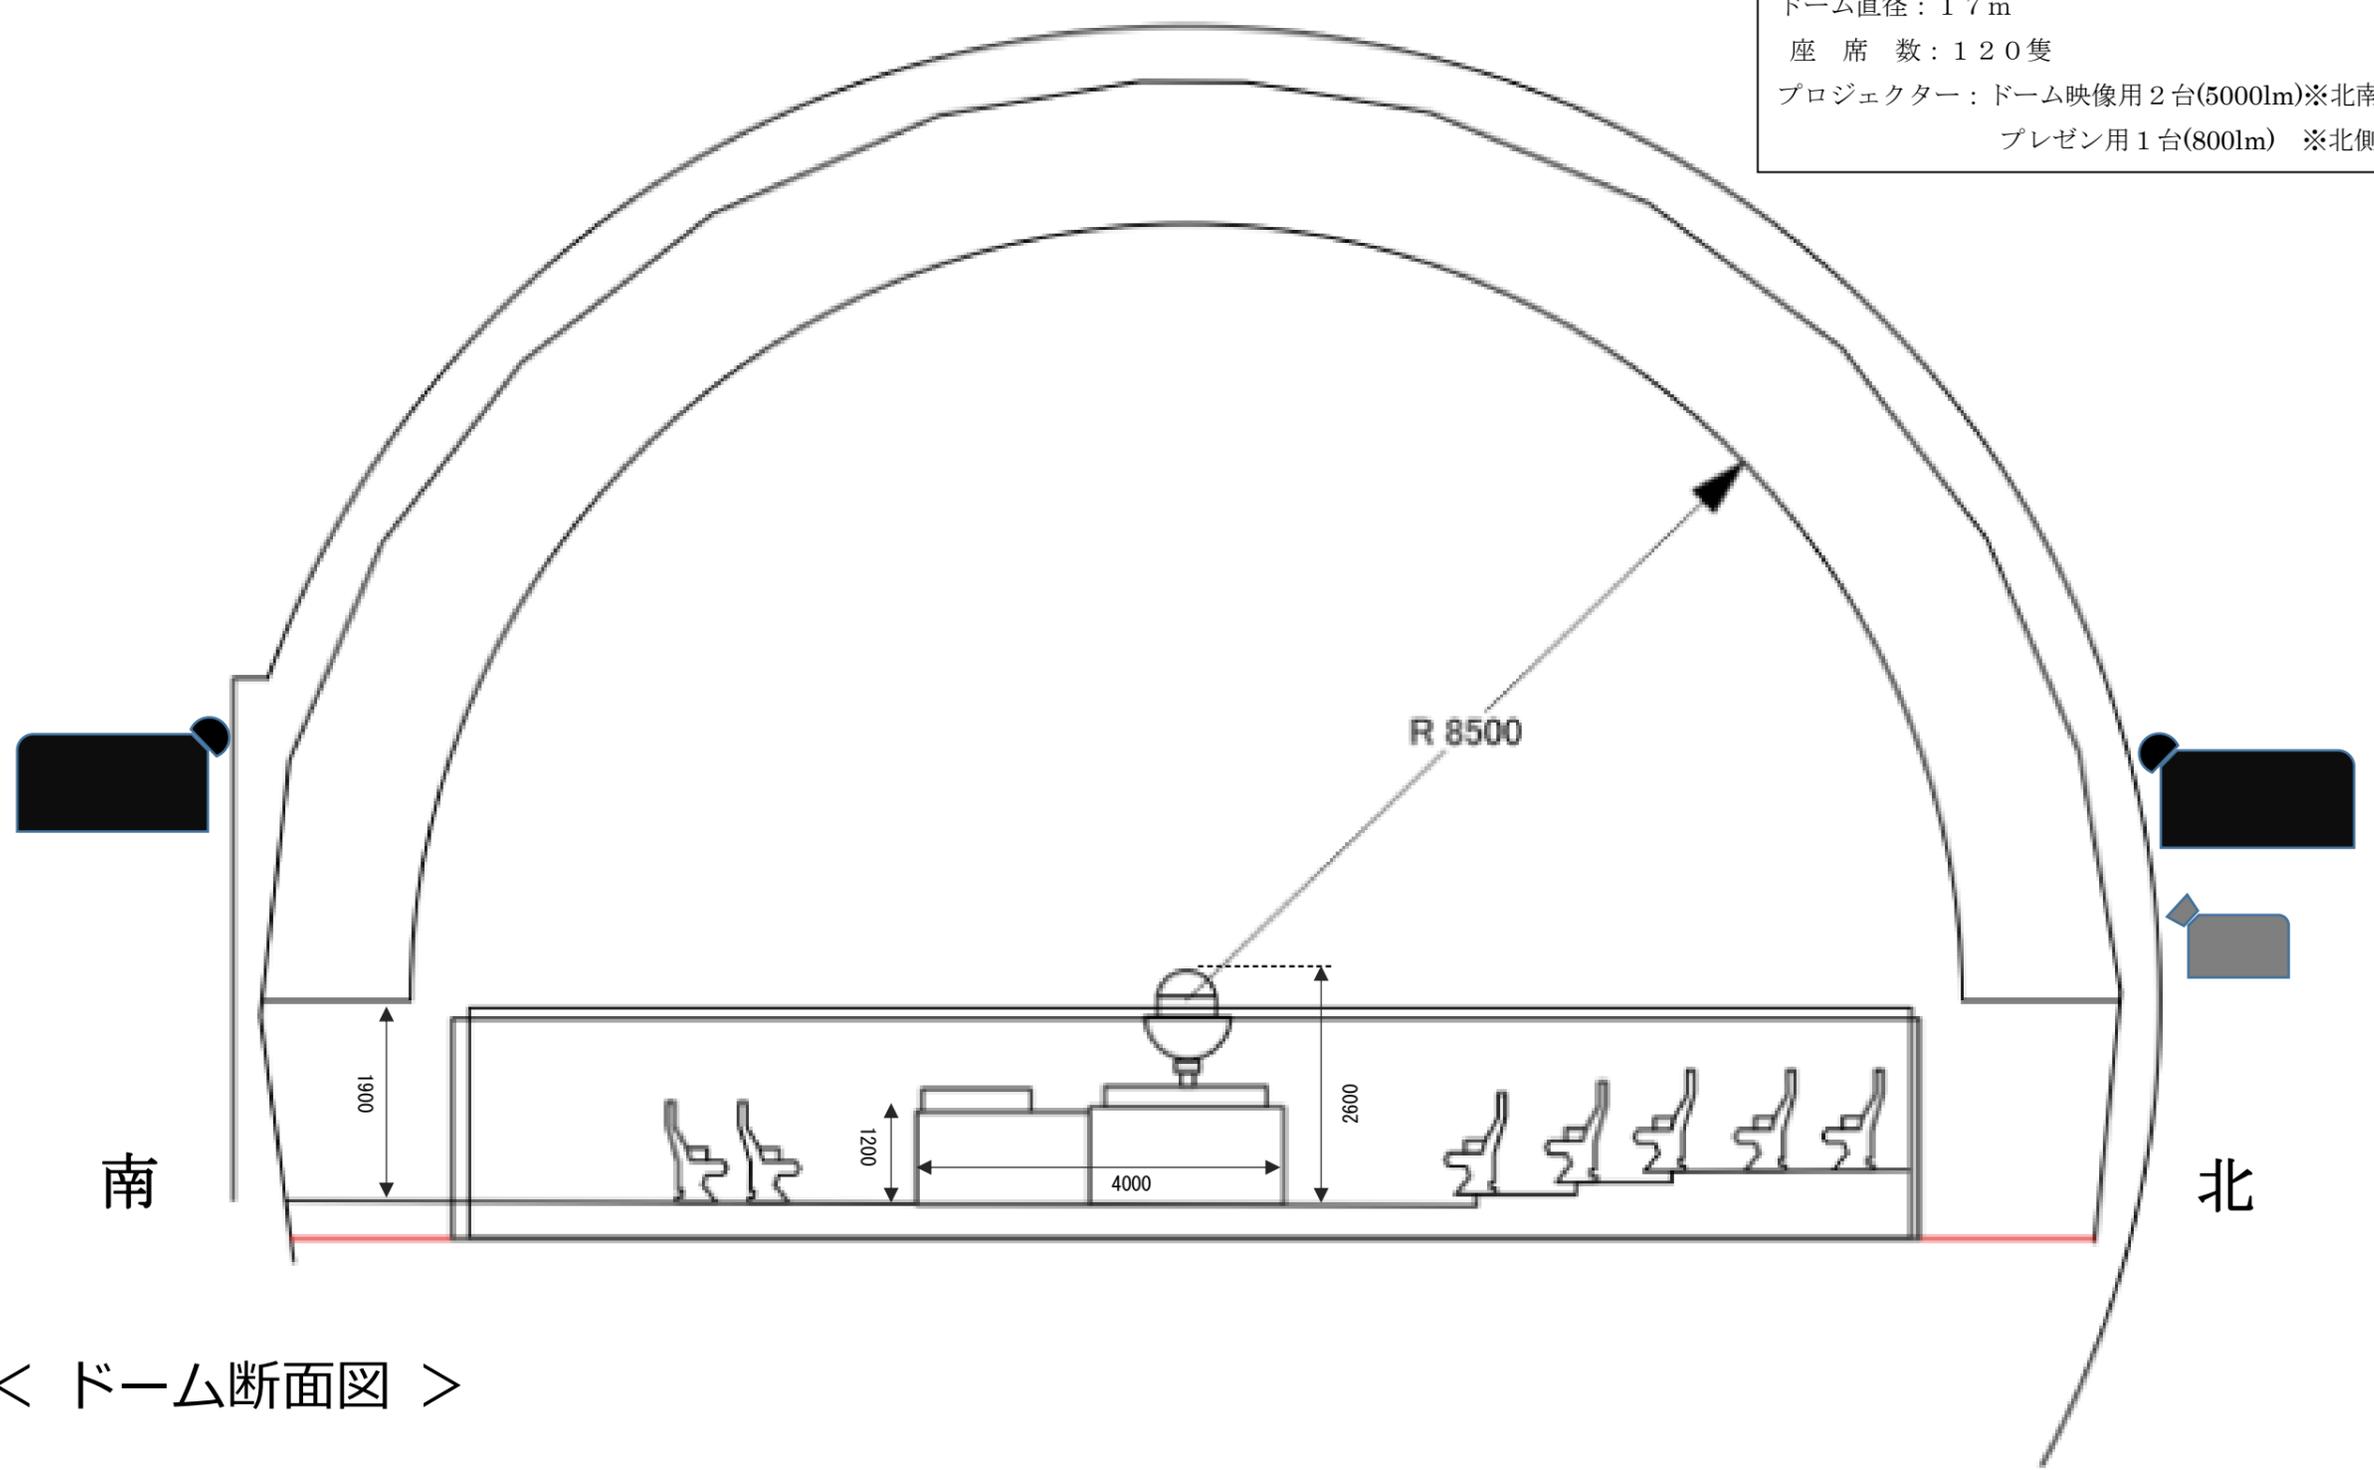

< ドーム断面図 >