
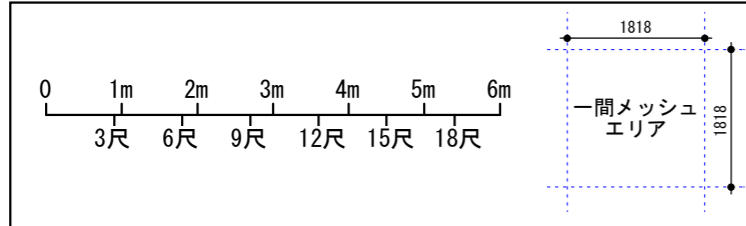




- 27
 - 26
 - 25
 - 24
 - 23
 - 22
 - 21
 - 20
 - 19
 - 18
 - 17
 - 16
 - 15
 - 14
 - 13
 - 12
 - 11
 - 10
 - 9
 - 8
 - 7
 - 6
 - 5
 - 4
 - 3
 - 1
 - 2
- ホリゾン幕
 バック幕
 バトン-10 【450kg≒4.4kN】
 天井反射板
 アッパーホリゾンライト
 サスペンションライト-3
 【C型20A×54・18回路】
 袖幕
 バトン-9 (一文字幕-4)
 【300kg≒2.9kN】
 バトン-8 【450kg≒4.4kN】
 バトン-7 【450kg≒4.4kN】
 サスペンションライト-2
 【C型20A×54・18回路】
 ポーターライト-2
 引割幕
 バトン-6 (一文字幕-3)
 【300kg≒2.9kN】
 バトン-5 【450kg≒4.4kN】
 バトン-4 【450kg≒4.4kN】
 バトン-3 (天井反射板前吊)
 【1000/7600kg
 ≒9.8kN/74.4kN】
 サスペンションライト-1
 【C型20A×54・18回路】
 ポーターライト-1
 引割・暗転幕
 バトン-2 (一文字幕-1)
 【450kg≒4.4kN】
 オペラカーテン
 バトン-1 (水引幕)
 【450kg≒4.4kN】
 ウィング
 可動プロセニウム
 プロセニウムライト
 【C型20A×32・16回路】
 プロセニウムスピーカ

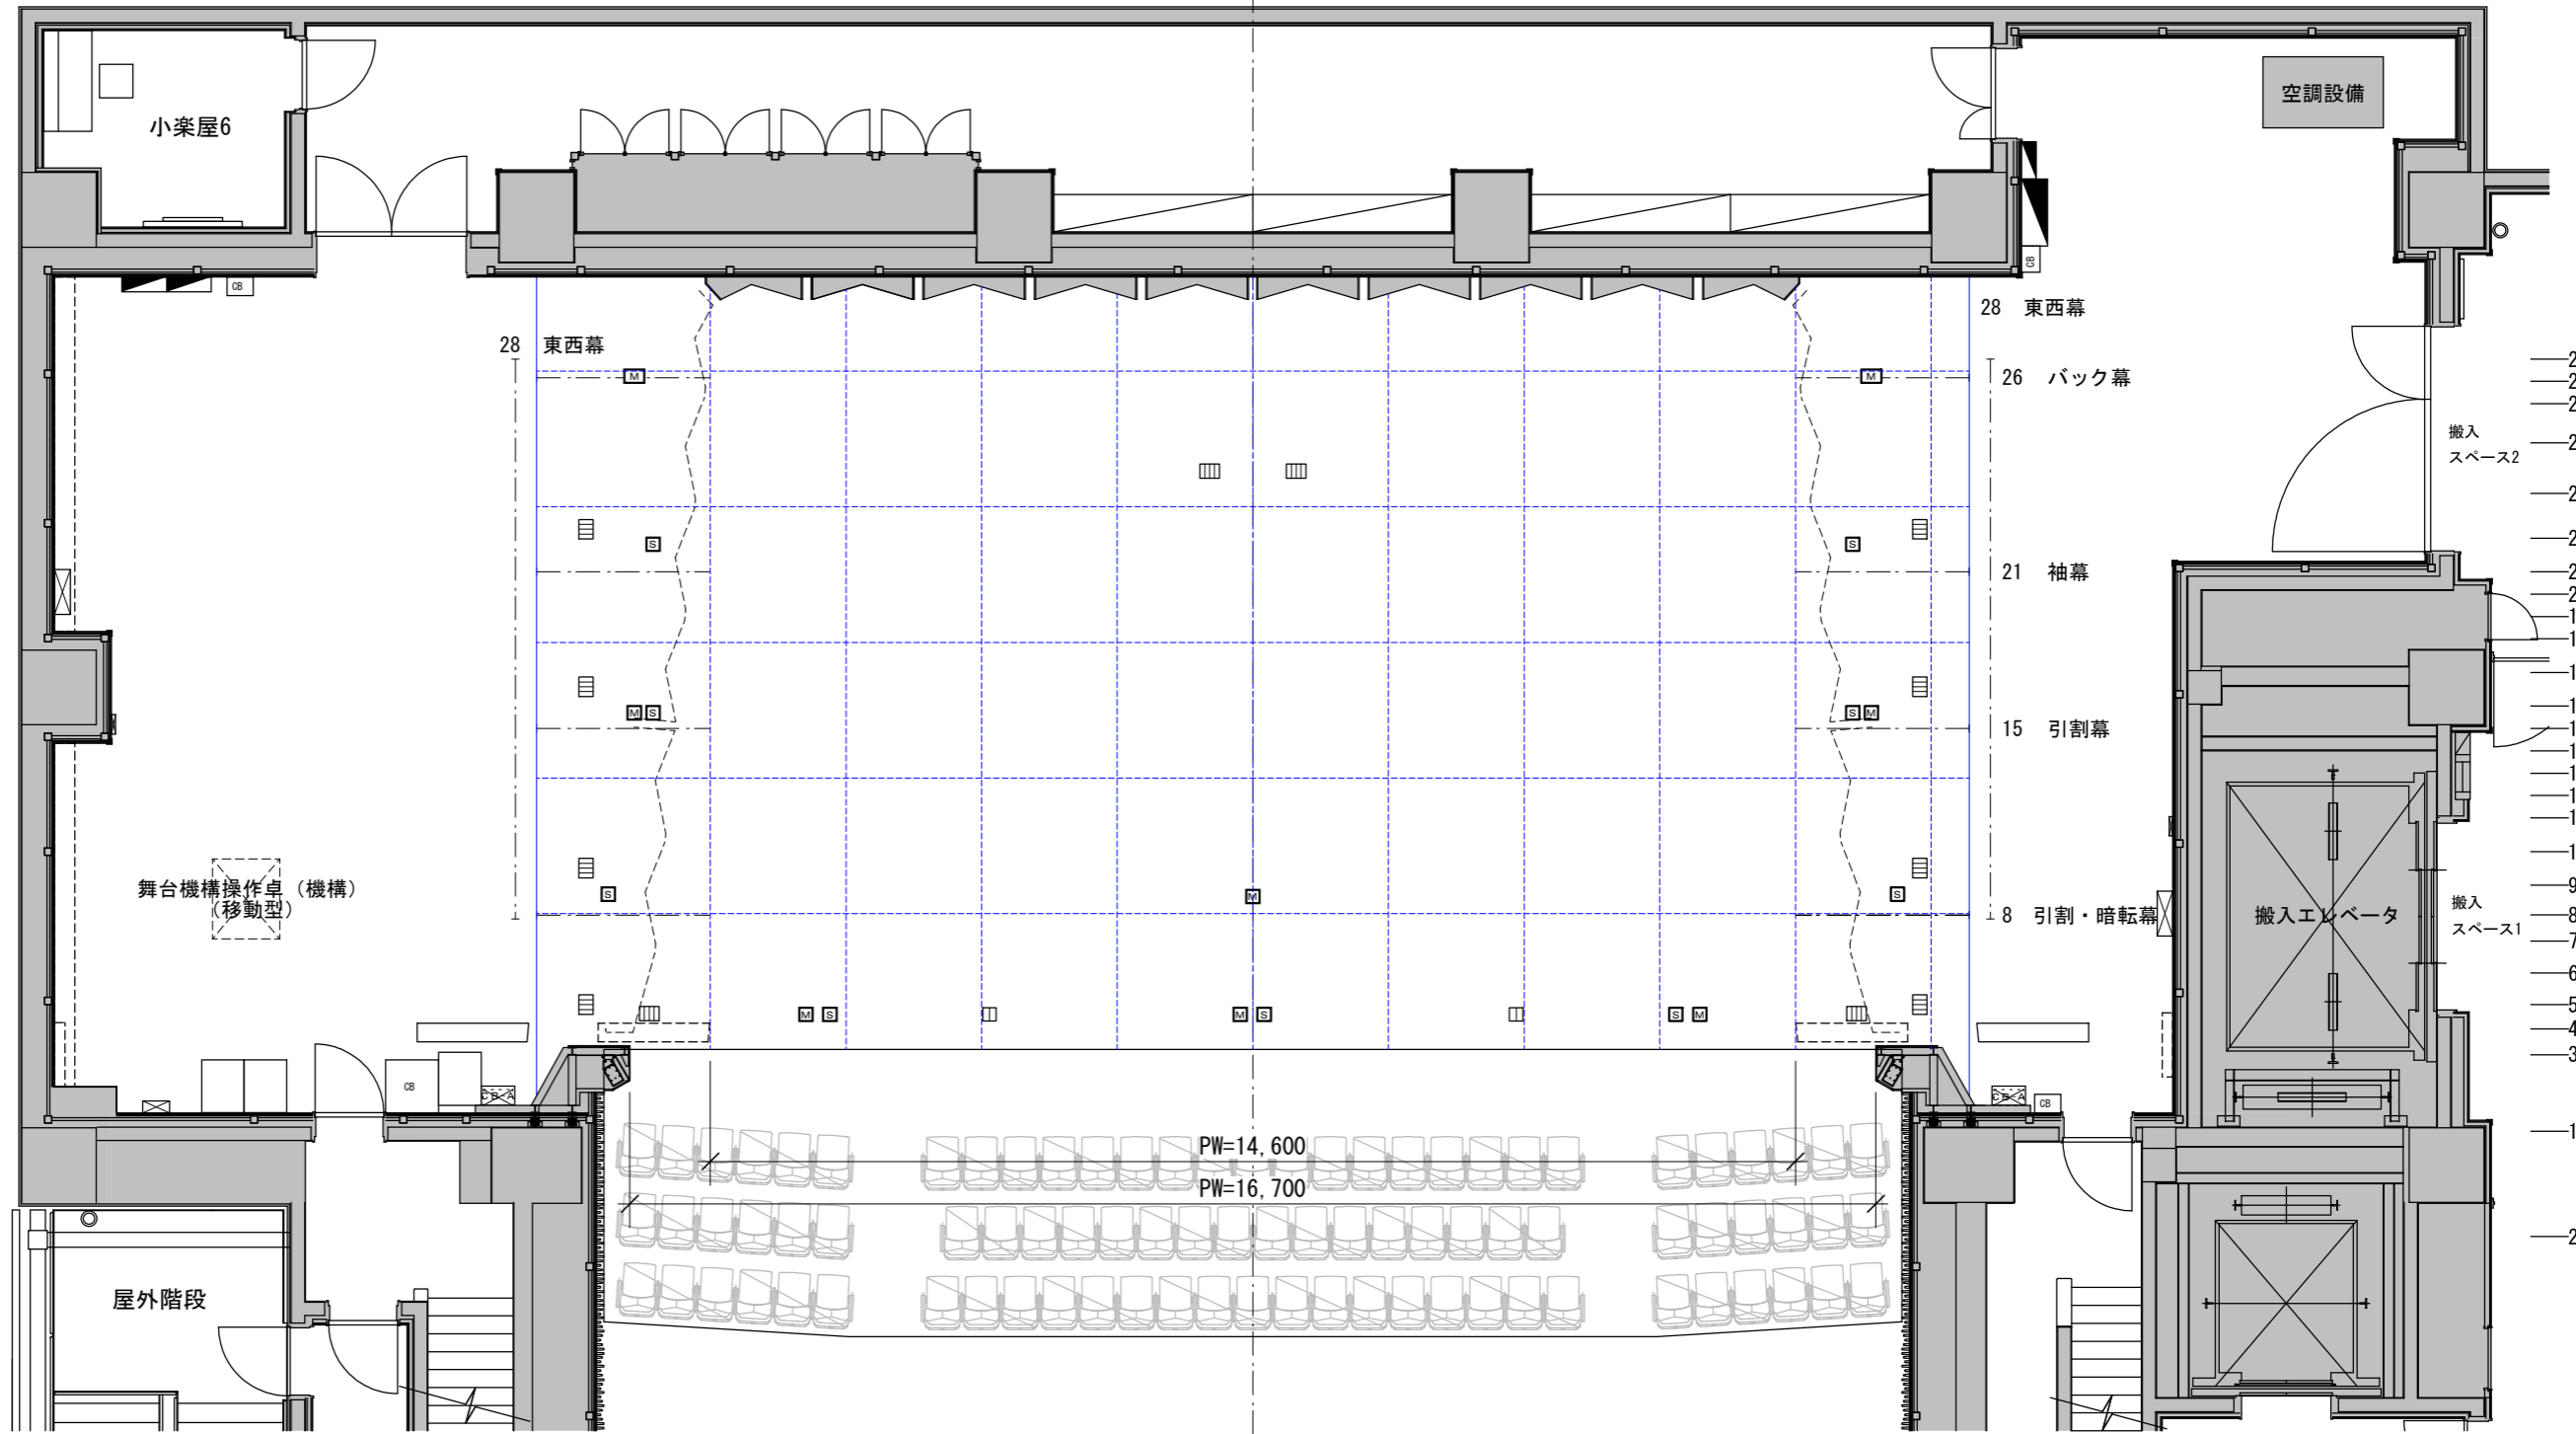

舞台 間口 16.7m~14.6m 可動式
 (≒9間1尺~≒8間)
 高さ 14.4m~11.0m 可動式
 (≒7間5尺~≒6間)
 奥行 10.0m (≒5間3尺)
 搬入エレベーター
 間口 3.8m 高さ 3.0m 奥行 2.4m
 舞台上手袖扉
 間口 3.2m 高さ 2.8m

渋谷区文化総合センター大和田
 さくらホール
 舞台平面図 A3 : 1/100

- 27 ホリゾン幕
- 26 バック幕
- 25 バトン・O
- 24 天井反射板
- 23 アッパーホリゾンライト
- 22 サスペンションライト・3
- 21 袖幕
- 20 バトン・9 (一文字幕・4)
- 19 バトン・8
- 18 バトン・7
- 17 サスペンションライト・2
- 16 ポーターライト・2
- 15 引割幕
- 14 バトン・6 (一文字幕・3)
- 13 バトン・5
- 12 バトン・4
- 11 バトン・3 (天井反射板前吊)
- 10 サスペンションライト・1
- 9 ポーターライト・1
- 8 引割・暗転幕
- 7 バトン・2 (一文字幕・1)
- 6 オペラカーテン
- 5 バトン・1 (水引幕)
- 4 ラインゲ
- 3 可動フロセニアム
- 1 フロセニアムライト
- 2 フロセニアムスピーカー

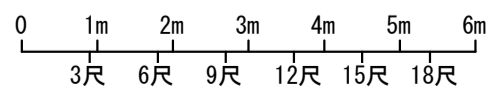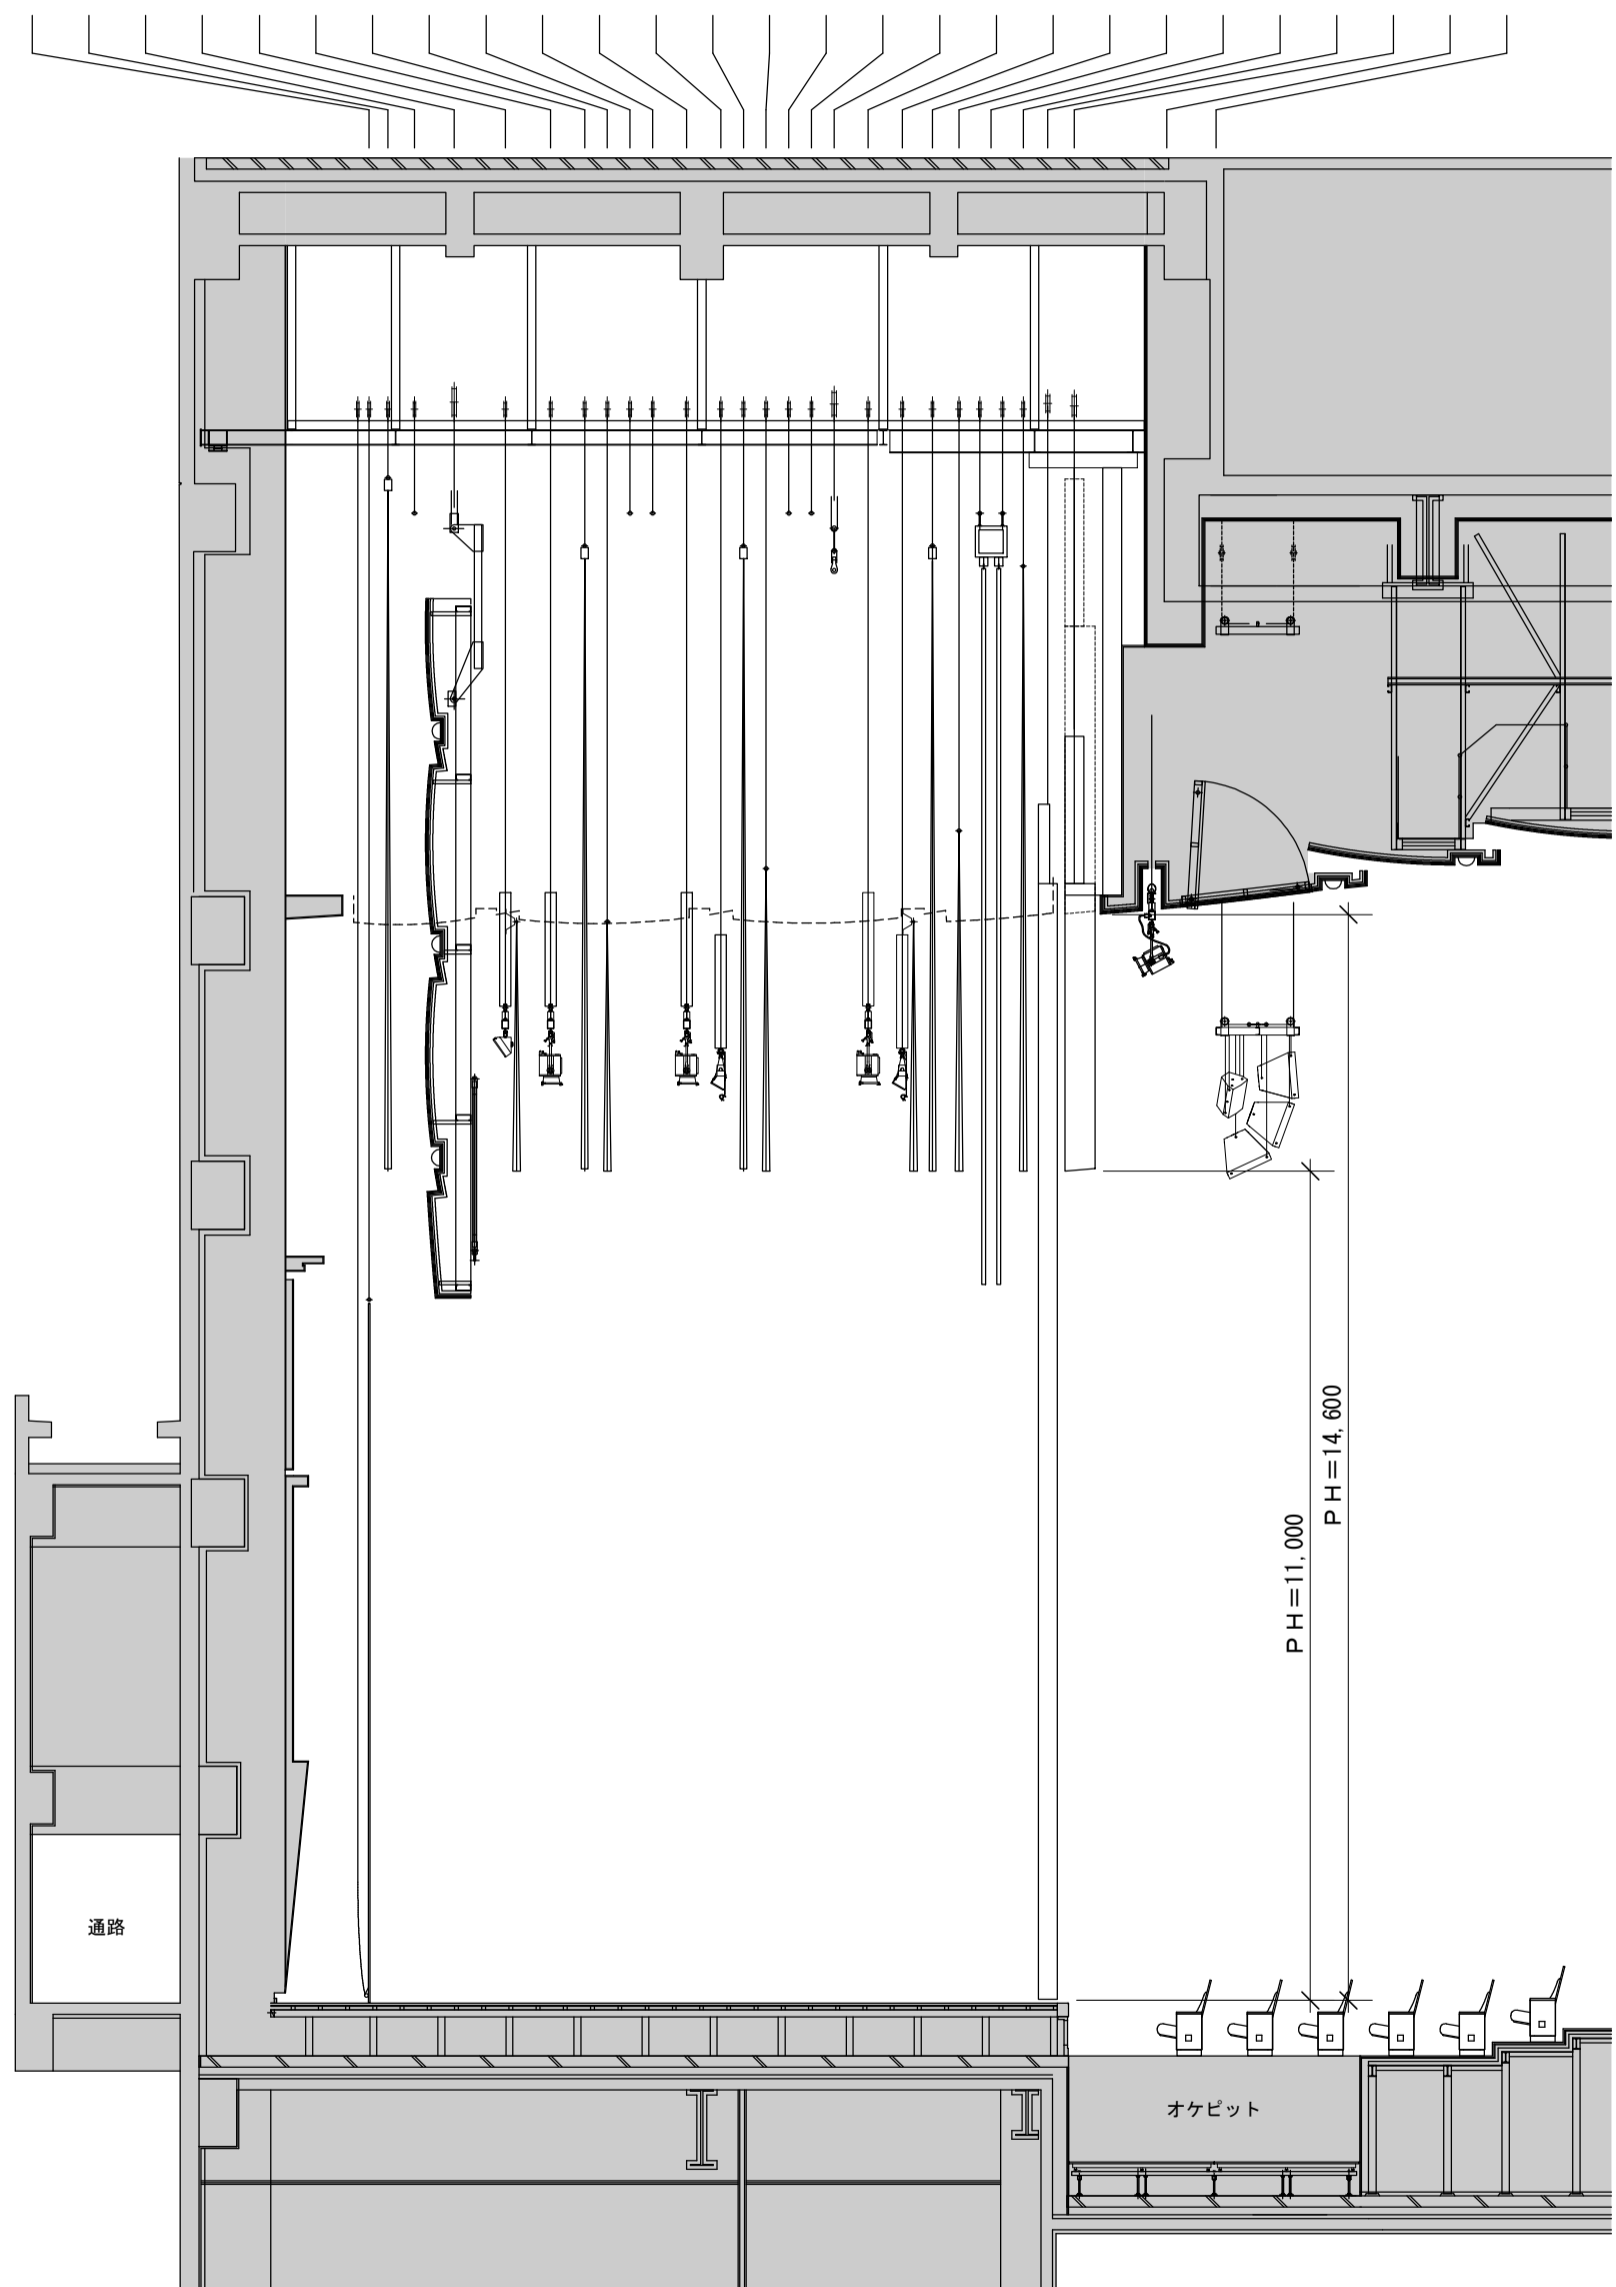

舞台 間口 16.7m~14.6m 可動式
 (≒9間1尺~≒8間)
 高さ 14.4m~11.0m 可動式
 (≒7間5尺~≒6間)
 奥行 10.0m (≒5間3尺)
 搬入エレベーター
 間口 3.8m 高さ 3.0m 奥行 2.4m
 舞台上手袖扉
 間口 3.2m 高さ 2.8m

渋谷区文化総合センター大和田
 さくらホール

舞台断面図 A3 : 1/100